

Interné informačné noviny zamestnancov
spoločnosti APIAGRA s.r.o.

NÁŠ REALIZAČNÝ TEAM



Ing. Kršák František
jeden z najskúsenejších
realizátorov našej firmy.
Otec 2 detí a hrdý dedko
malej Livky.
Veľmi rád športuje.

NOVINKY Z REALIZÁCIE

PREVÁDZKOVÁ BUDOVA G a T, spol. s.r.o.



Foto: Ing. Kršák František

Jednou z ďalších realizačných akcií spoločnosti Apiagra, s.r.o. je v tomto období aj dodávka a montáž vzduchotechnických zariadení pre spoločnosť G a T Martin - Priekopa. Ide o novovybudovanú prevádzkovú budovu firmy G a T, v ktorej bude aj značkový servis nákladných vozidiel Mercedes. Firma G a T sa doposiaľ zaoberala medzinárodnou nákladnou kamiónovou dopravou.

Vzduchotechnické zariadenia budú v prevádzkovej budove zabezpečovať mikroklimatické parametre priestorov pre servisné haly opráv, servisné haly údržby, kancelárií, skladov, archív, šatne, technické miestnosti obchodnej haly so zázemím, kuchyne, jedálne, fitnes, bazén a sociálne zariadenia. V tejto investícii sa vedenie spoločnosti rozhodlo pre vzduchotechnické jednotky MANDIK. Celkovo je použitých 11 samostatných jednotiek so vzduchovým výkonom na prívode 29700m³/h a na odvode 28400m³/h. Tieto jednotky sú dodávané aj s integrovanou MaR. Niektoré priestory budú klimatizované Split jednotkou, alebo fancoilami AERMEC. Bazén umiestnený na 3 n.p. je vybavený jednotkou s odvlhčovaním. Potrubie na odvod vzduchu je v nerezovom prevedení. Ostatné priestory vetráme podtlakovo, nástrešnými alebo potrubnými ventilátormi.

Montáže na predmetnej stavbe zabezpečuje naša skúsená montážna partia, pod vedením vedúceho montéra Juraja Porvicha. Spolupráca s G a T je zatiaľ na dobrej úrovni, preto veríme v úspešné skolaudovanie s predpokladom do konca tohto roka.

Autor: Ing. Kršák František

NAŠE ZNALOSTI
REGULAČNÉ KLAPKY VZDUCHU 1.časť


FUNKCIA

Regulačné klapky sú určené:

pre reguláciu objemového prietoku vzduchu

pre zmenu tlakových pomerov vo vzduchovodoch

pre uzatváranie vstupu, prípadne výstupu vzduchu zo vzduchotechnickej jednotky

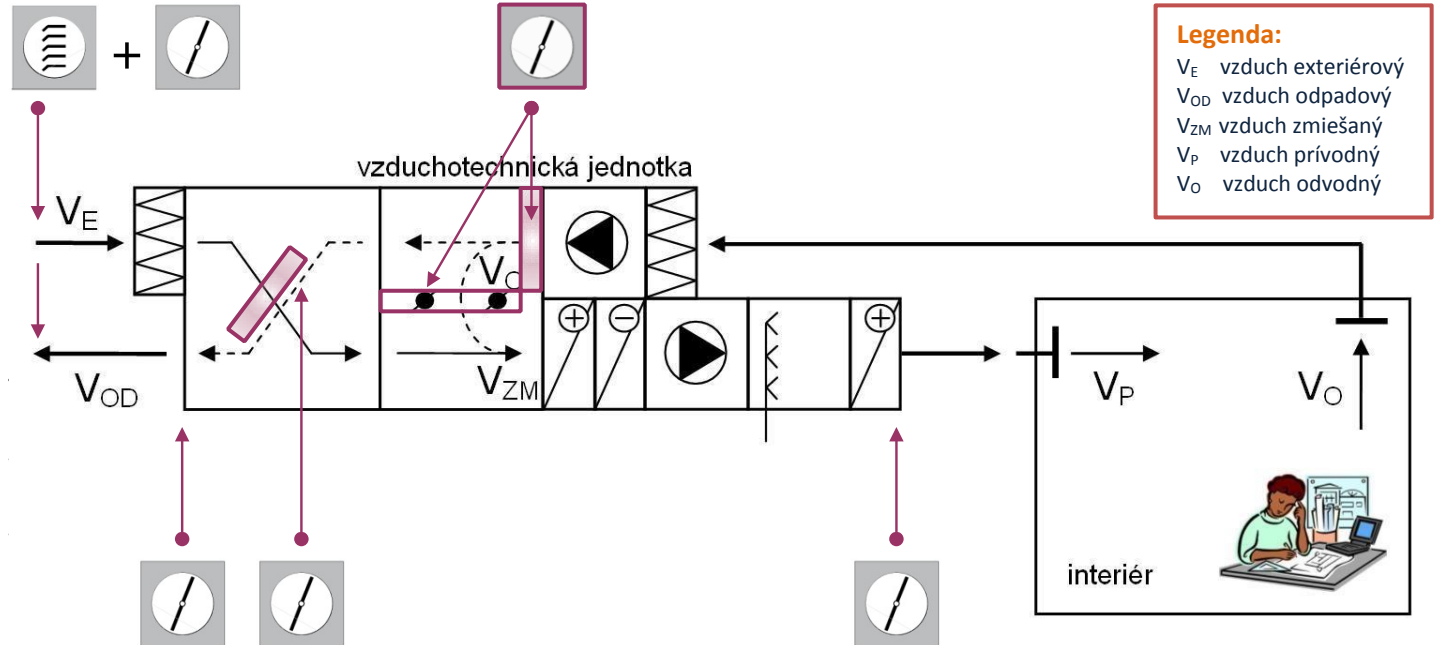

Legenda:


- V_E vzduch exteriérový
- V_{OD} vzduch odpadový
- V_{ZM} vzduch zmiešaný
- V_P vzduch prívodný
- V_O vzduch odvodný

UMIESTNENIE


vo vzduchovode za protidažďovou žalúziou
 v obvodovej stene za protidažďovou žalúziou
 na vstupe do VZT jednotky (prípadne výstupe)



v zmiešavacej komore VZT jednotky

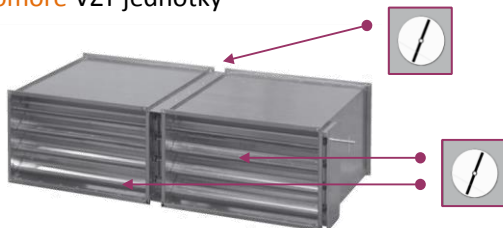

v komore vzduchotechnickej jednotky (rekuperačný výmenník)

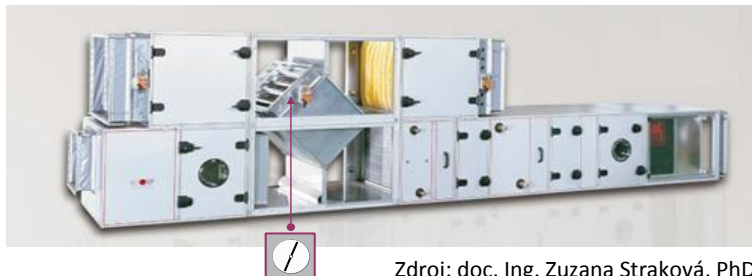

SUDOKU

				1		9	5	
9					8			4
7		8						
8			5		4	3		
	1	7	8		9	6	4	
		4	1		7			2
						4		6
1			2					7
	7	6		8				

OSLÁVENCI

NARODENINOVÍ OSLÁVENCI

- Ing. Fric Pavel
- Ing. Cisárik Martin
- Mgr. Sameliaková Andrea
- Mgr. Sirotová Martina
- Ing. Višňovský Richard
- Pavlonka Róbert
- Skočík Lukáš



MENINOVÍ OSLÁVENCI

Jana, Ľubomír

**OSLÁVENCOM SRDEČNE BLAHOŽELÁME
 A PRAIFME VŠETKO DOBRÉ!**